


Jednostka zewnętrzna

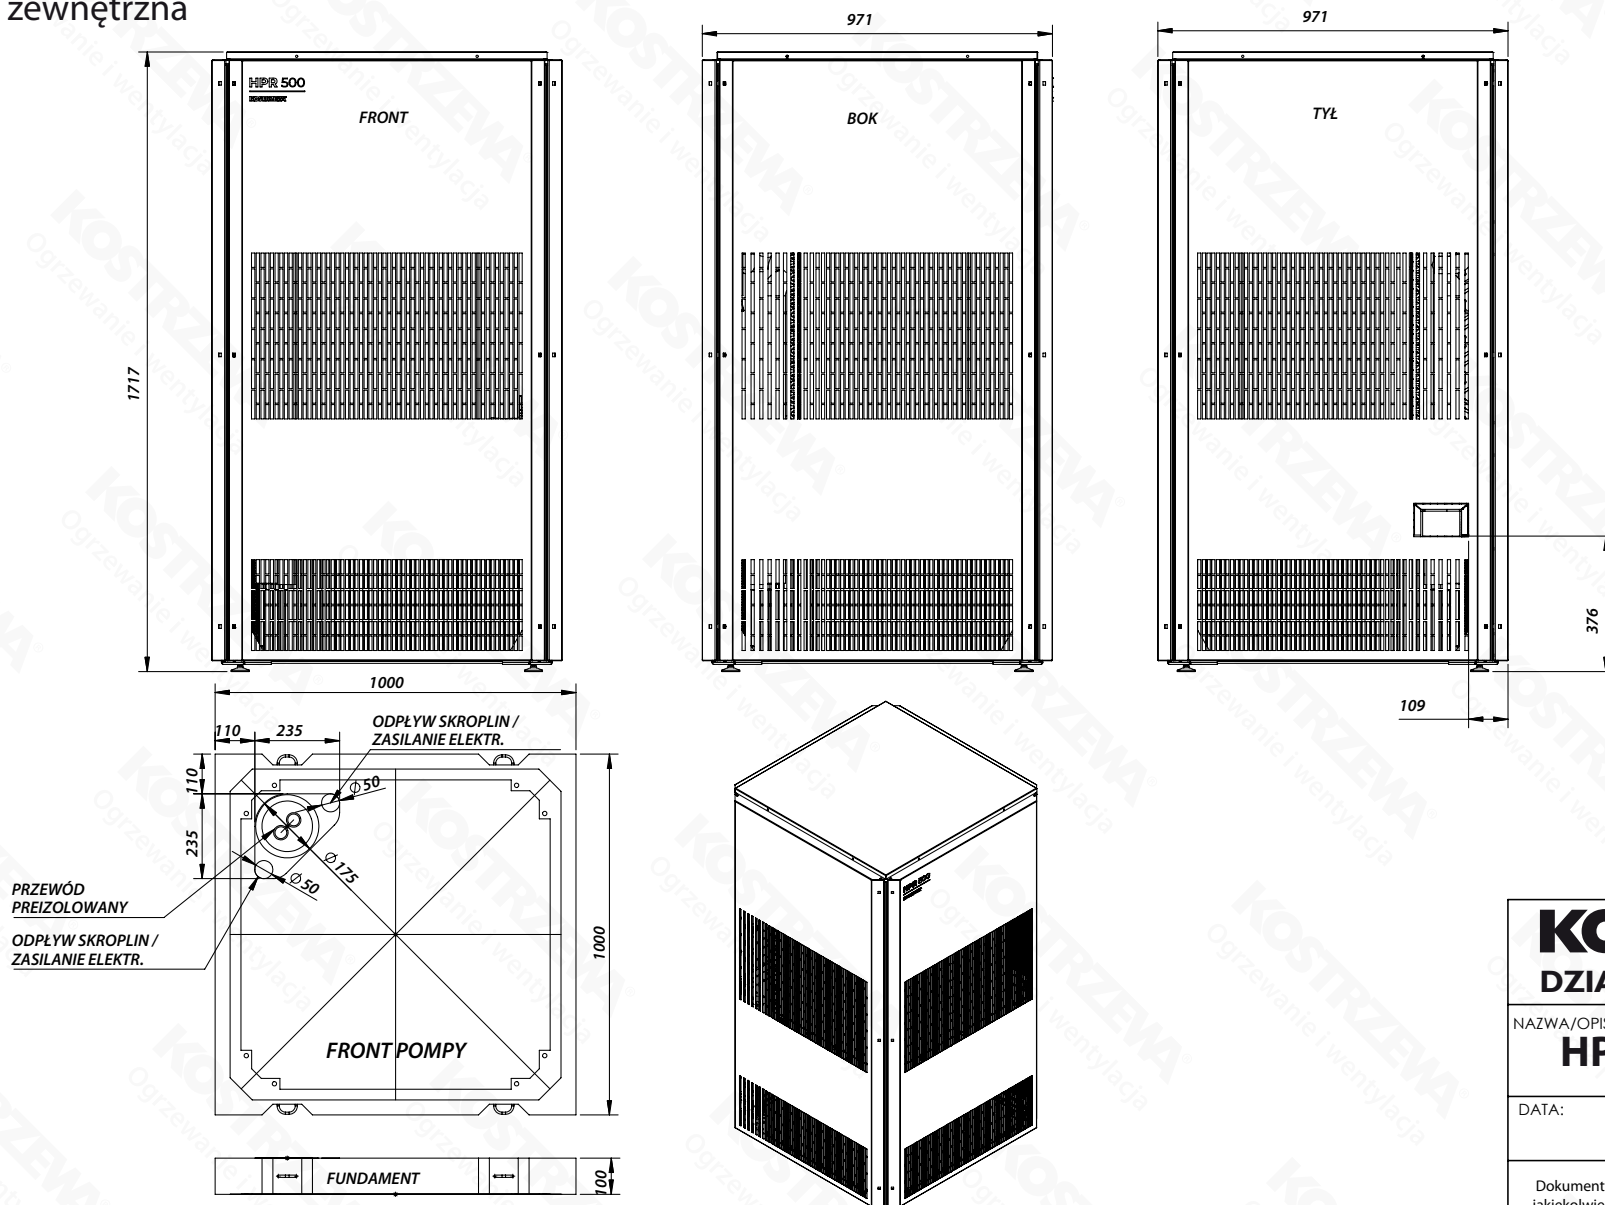

KOSTRZEWA®
DZIAŁ KONSTRUKCYJNY

NAZWA/OPIS:

HPR® 500 Deluxe

DATA:

26.10.2022



SKALA:	
--------	--

1:20


Dokumentacja konstrukcyjna jest własnością firmy Kostrzewa, jakiegokolwiek kopiowanie bez zgody właściciela jest nielegalne!

Gabaryty - Hydrobox HB 1

Jednostka wewnętrzna pompy ciepła HPR® 500 Deluxe

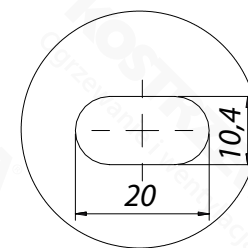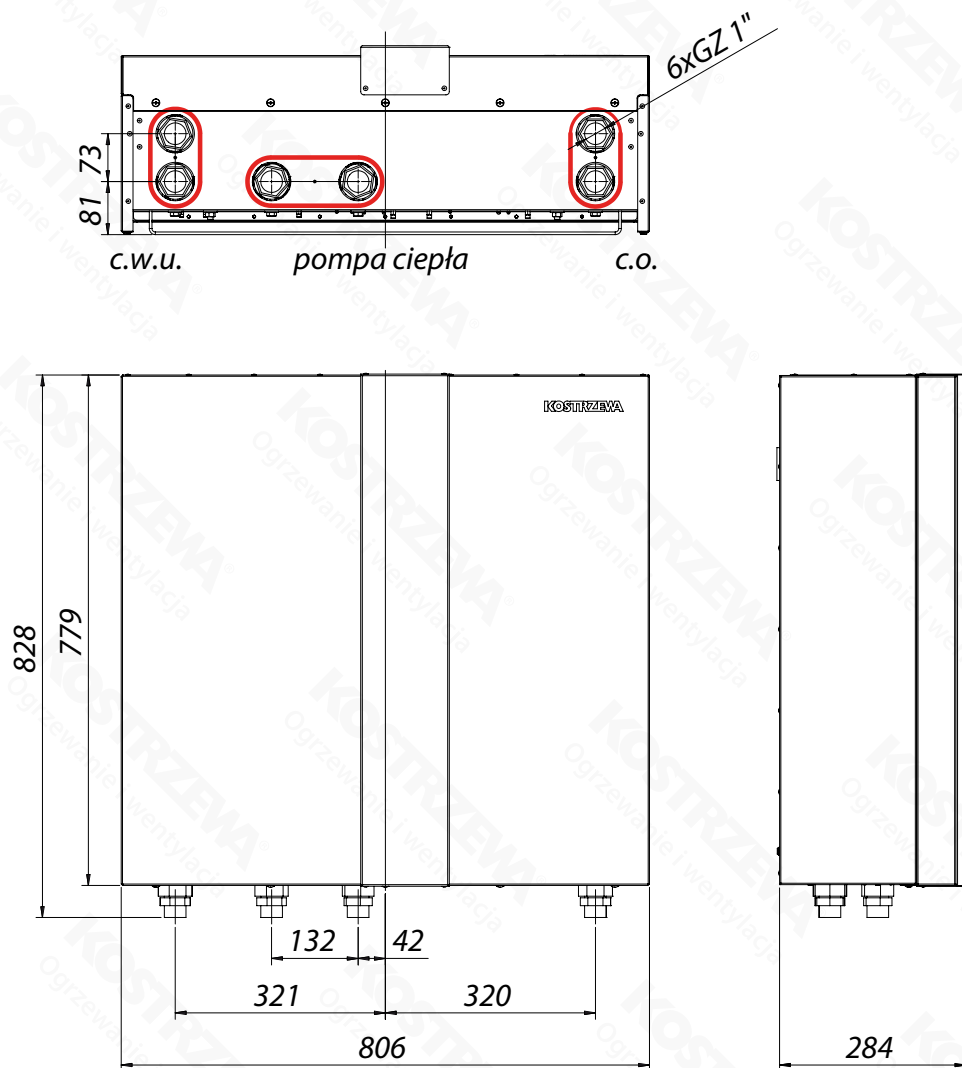

SZCZEGÓŁ A
SKALA 2 : 1

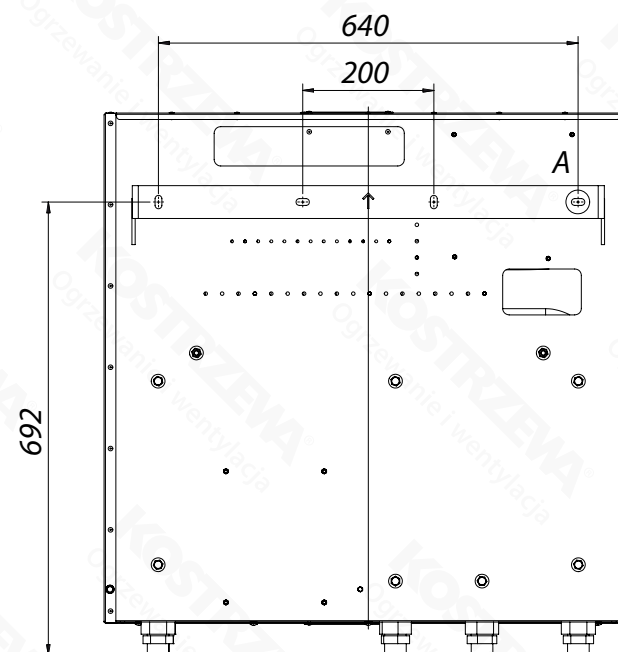

ROZSTAW OTWORÓW MONTAŻOWYCH

KOSTRZEWA®
DZIAŁ KONSTRUKCYJNY

NAZWA/OPIS:

Hydrobox HB1

DATA:

26.10.2022





SKALA:

1:5


Dokumentacja konstrukcyjna jest własnością firmy Kostrzewa, jakiegokolwiek kopiowanie bez zgody właściciela jest nielegalne!

Gabaryty - Hydrobox HB 2

Jednostka wewnętrzna pompy ciepła HPR® 500 Deluxe

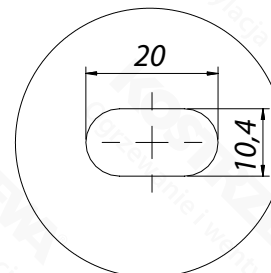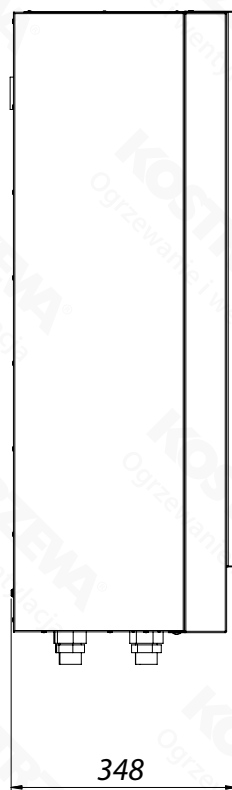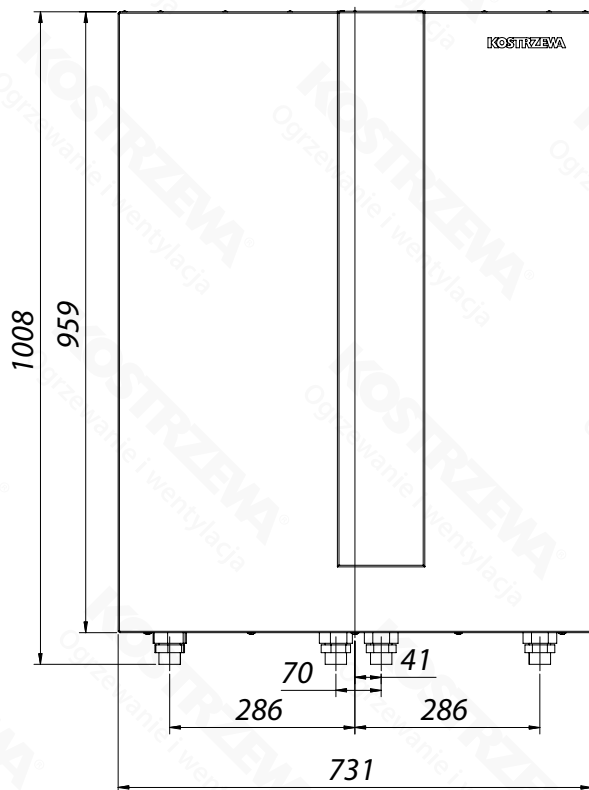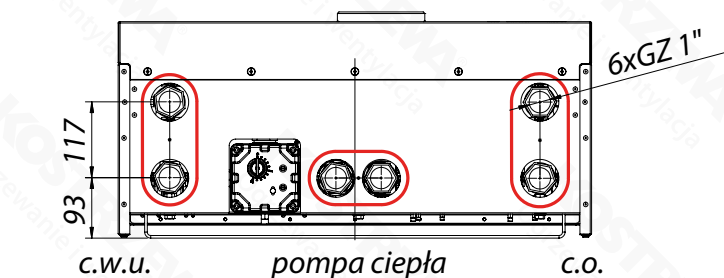

SZCZEGÓŁ A
SKALA 2:1

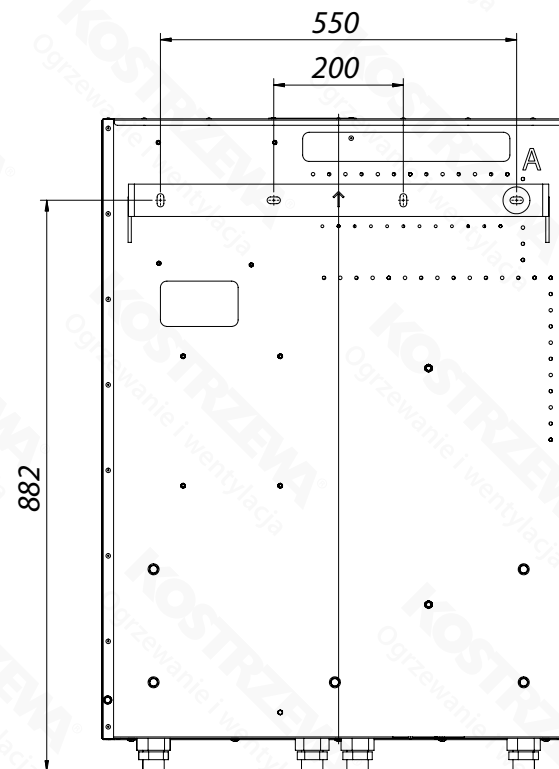

ROZSTAW OTWORÓW MONTAŻOWYCH

KOSTRZEWA®
DZIAŁ KONSTRUKCYJNY

NAZWA/OPIS:

Hydrobox HB2

DATA:

26.10.2022

SKALA:

1:5

Dokumentacja konstrukcyjna jest własnością firmy Kostrzewa, jakiegokolwiek kopiowanie bez zgody właściciela jest nielegalne!